


СХЕМА РАСПОЛОЖЕНИЯ УЧАСТКОВ ЛЕСНЫХ КУЛЬТУР ЗКС

2.1 га

Масштаб: 1 : 10000

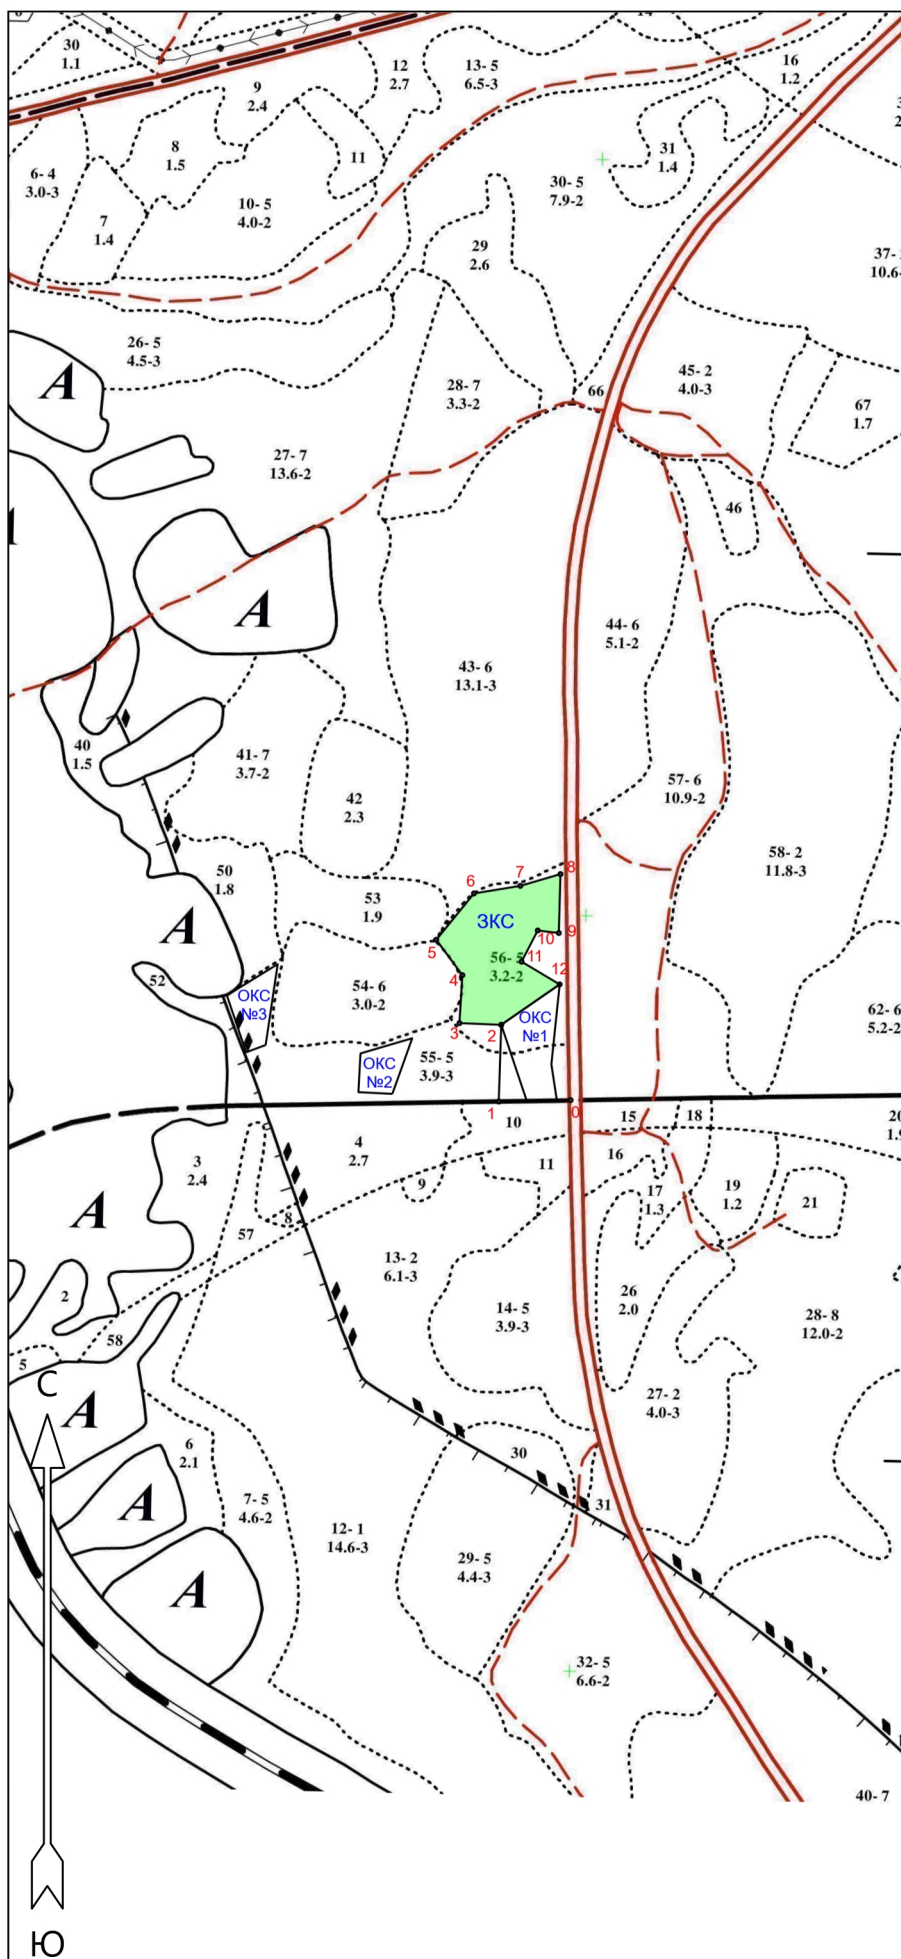

Экспликация лесосеки		
Номера точек	Азимуты линий, °	Длина линий, м
Привязка		
0 - 1	253°	95
1 - 2	346°	102
ОКС		
2 - 3	256°	55
3 - 4	347°	64
4 - 5	308°	58
5 - 6	23°	79
6 - 7	65°	62
7 - 8	58°	55
8 - 9	166°	78
9 - 10	261°	28
10 - 11	191°	46
11 - 12	105°	59
12 - 2	219°	94

- Условные обозначения
- Лесосека 2025 г
 - ЗКС
 - ОКС уч.№1
 - ОКС уч. №2
 - ОКС уч. №3