


СХЕМА РАСПОЛОЖЕНИЯ УЧАСТКОВ ЛЕСНЫХ КУЛЬТУР ОКС

участок №1, выделы: 56,55
0.7га

Масштаб: 1 : 10000

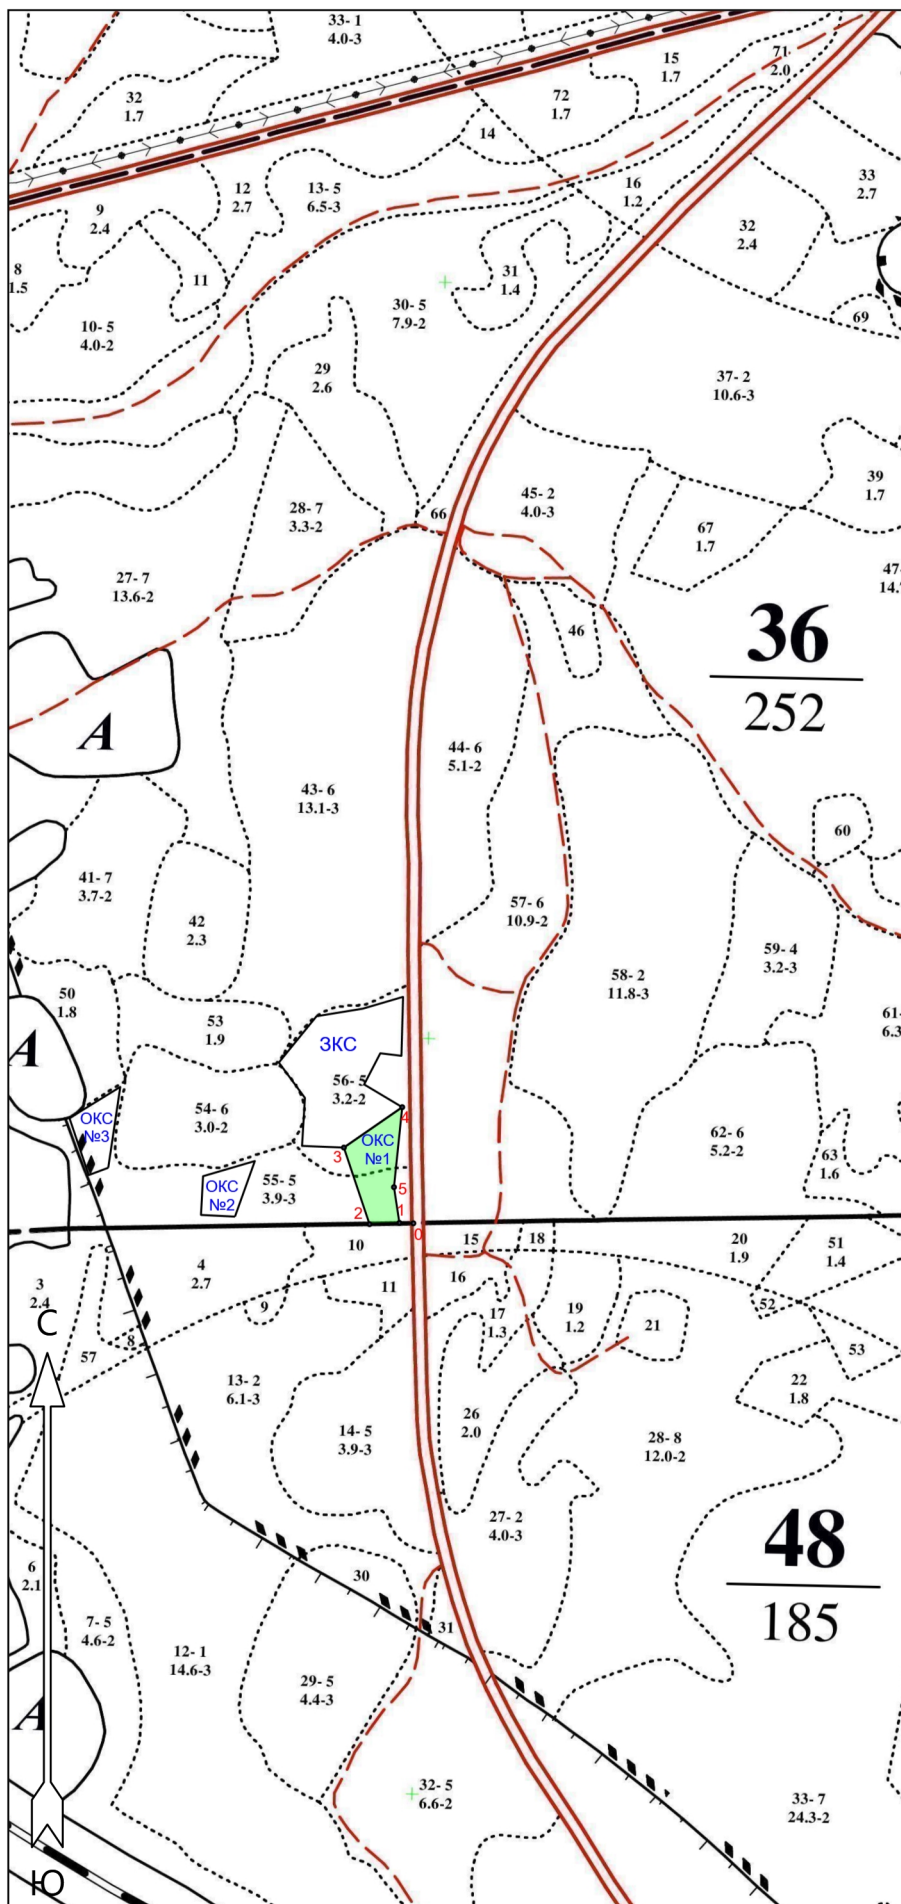

Экспликация лесосеки		
Номера точек	Азимуты линий, °	Длина линий, м
Привязка		
0 - 1	255°	18
ОКС уч №1		
1 - 2	252°	40
2 - 3	325°	107
3 - 4	39°	94
4 - 5	170°	106
5 - 1	155°	48

Условные обозначения	
	Лесосека 2025 г
	ЗКС
	ОКС уч №1
	ОКС уч №2
	ОКС уч №3