

Чертеж отвода делянки


лесные культуры

Северное сельское

Кв. 17 дел. 1 Площадь 5.6

в.25

для ООО"Ватажский" на 2026 год

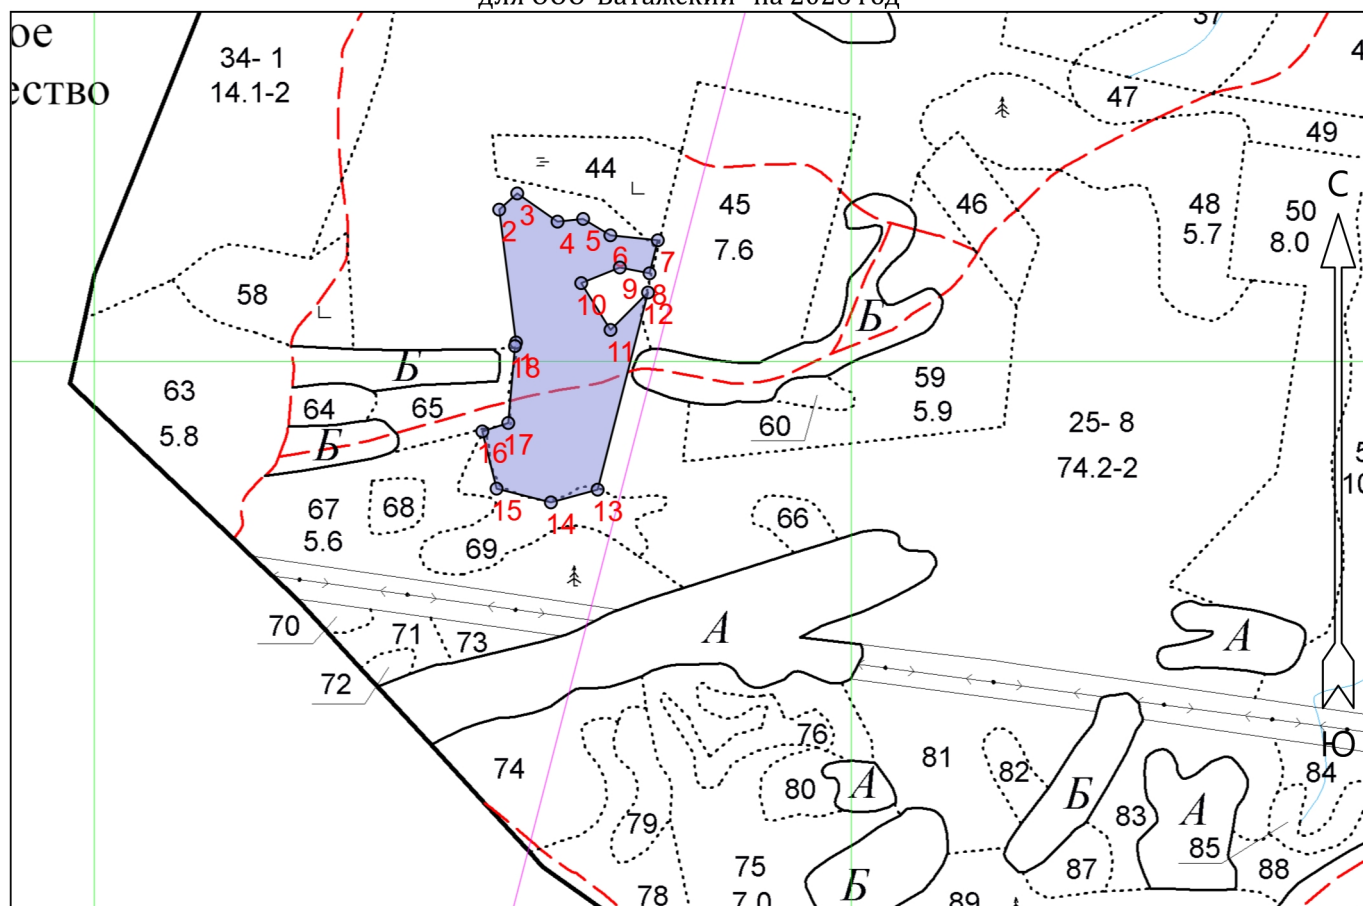

Эксплуатационная площадь: 5.6

Масштаб: 1 : 10000

Исполнитель: Шакиров И.К.

Условные обозначения:

 Эксплуатационный участок

№№	Направление	Румбы	Длина, м
1 - 2	СЗ	21°	177
2 - 3	СВ	34°	32
3 - 4	ЮВ	69°	65
4 - 5	СВ	70°	34
5 - 6	ЮВ	73°	42
6 - 7	СВ	82°	63
7 - 8	ЮЗ	0°	45
8 - 9	ЮЗ	87°	40
9 - 10	ЮЗ	54°	55
10 - 11	ЮВ	46°	73
11 - 12	СВ	31°	70
12 - 13	ЮЗ	0°	269
13 - 14	ЮЗ	61°	64
14 - 15	СЗ	90°	74
15 - 16	СЗ	28°	78
16 - 17	СВ	58°	36
17 - 18	СЗ	9°	102

Чертеж отвода делянки


лесные культуры

Северное сельское

Кв. 17 дел. 1 Площадь 5.6

в.25

для ООО "Ватажский" на 2026 год

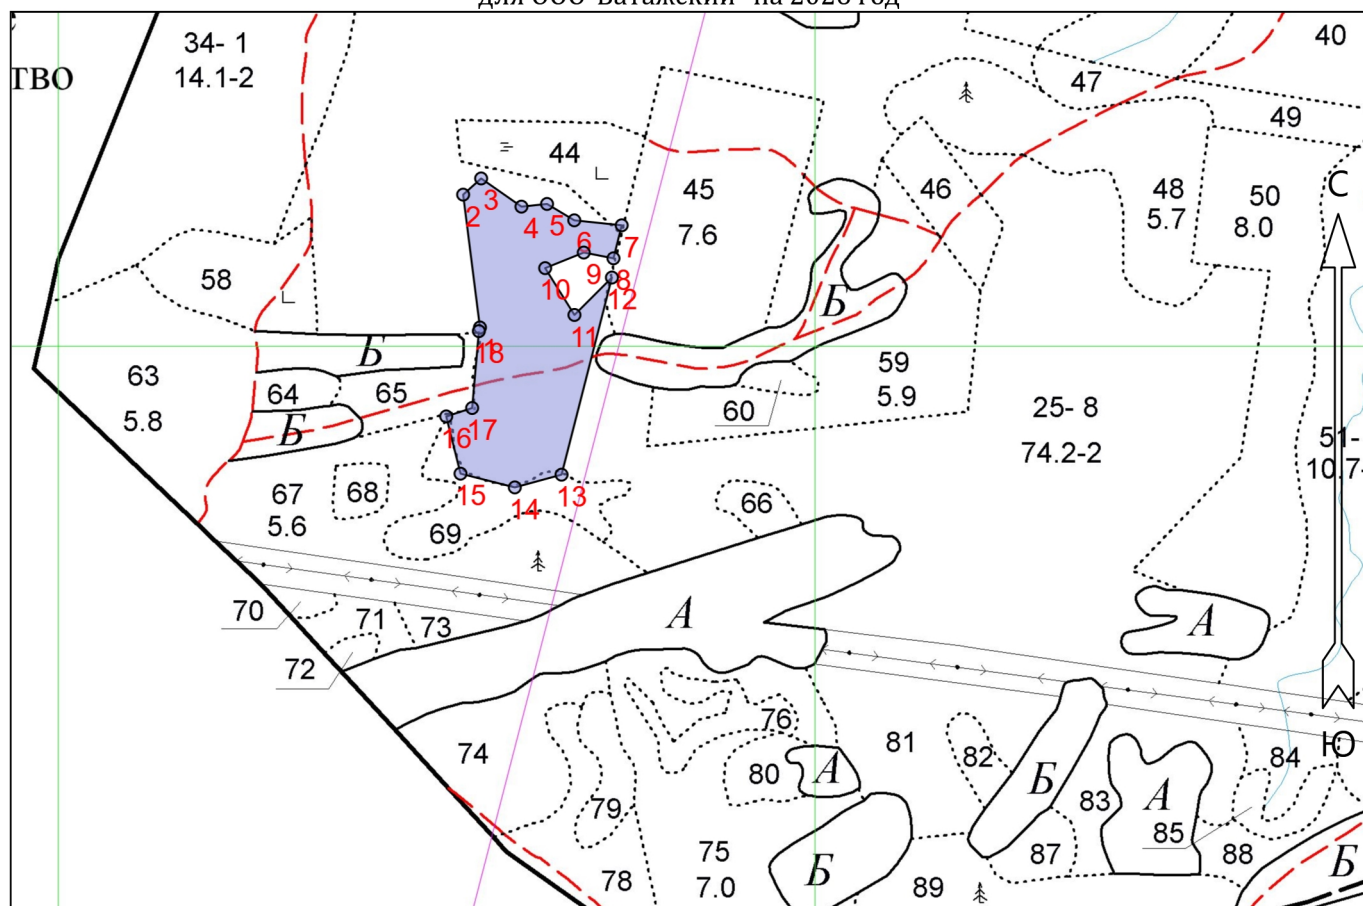

Эксплуатационная площадь: 5.6

Масштаб: 1 : 10000

Исполнитель: Шакиров И.К.

Условные обозначения:



Эксплуатационный участок

№№	Широта	Долгота
1	57.22132	50.92680
2	57.22290	50.92643
3	57.22309	50.92683
4	57.22276	50.92771
5	57.22279	50.92827
6	57.22260	50.92887
7	57.22254	50.92991
8	57.22214	50.92973
9	57.22221	50.92908
10	57.22203	50.92823
11	57.22147	50.92887
12	57.22192	50.92970
13	57.21958	50.92859
14	57.21942	50.92757
15	57.21959	50.92638
16	57.22027	50.92606
17	57.22037	50.92663
18	57.22128	50.92678