


АБРИС

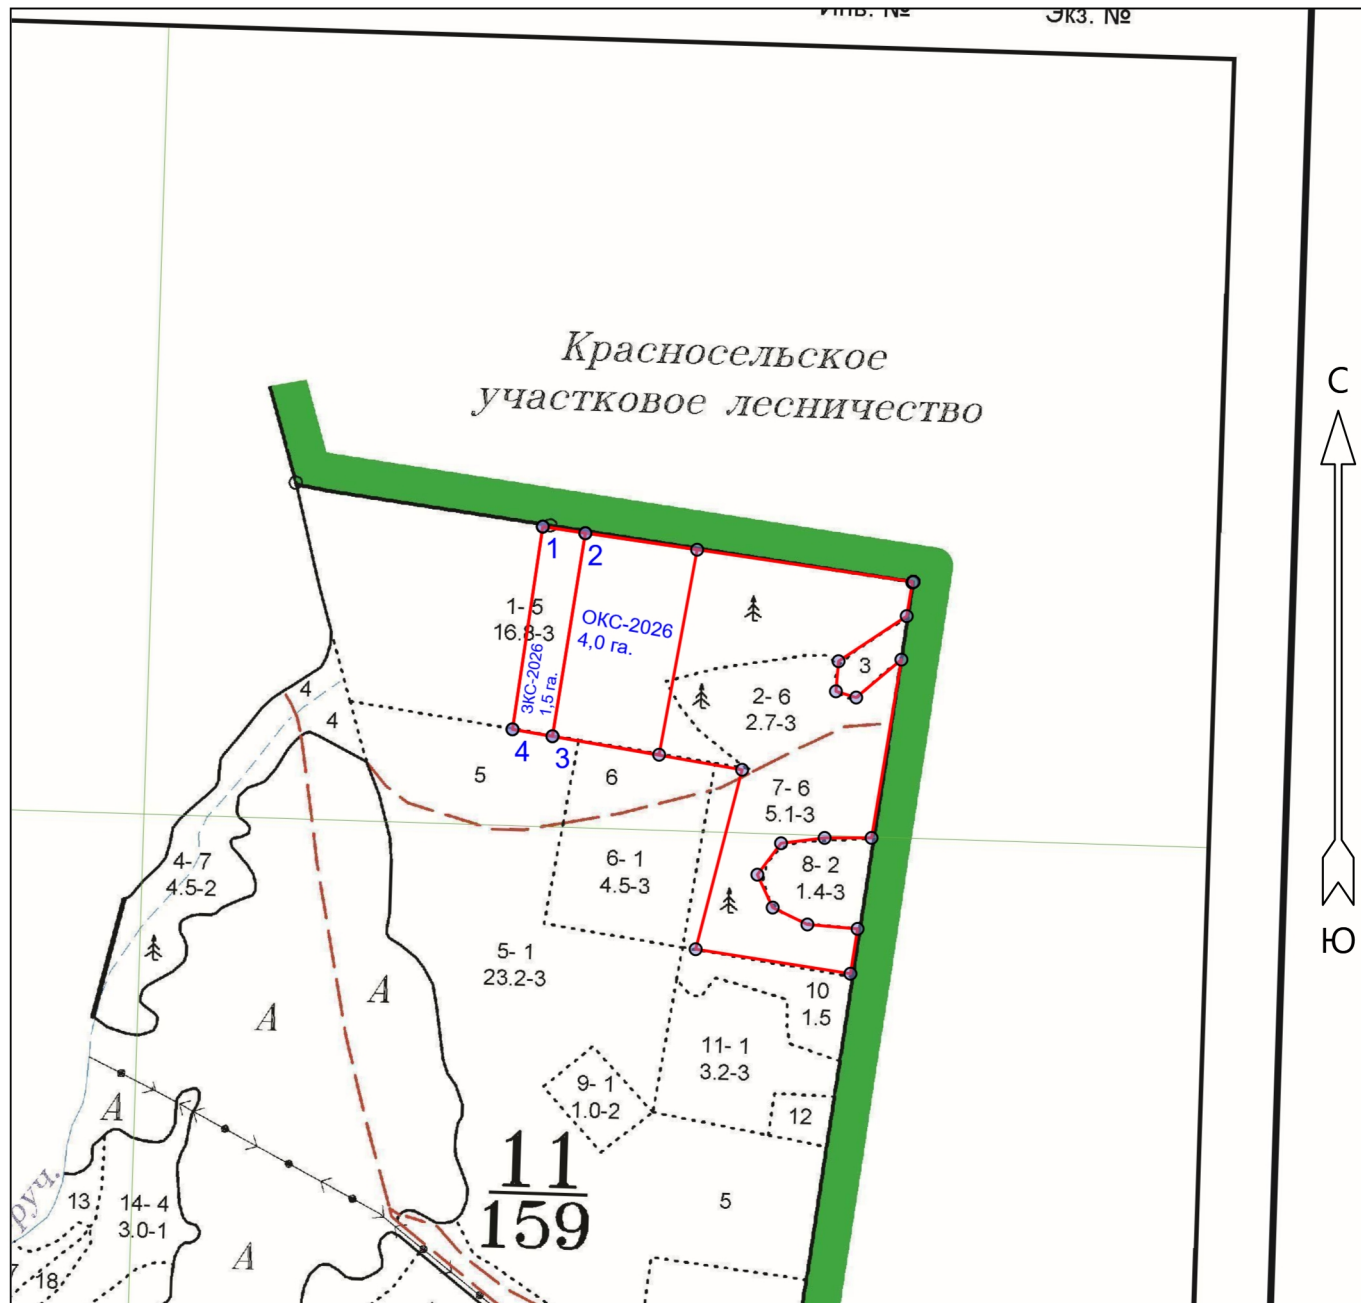

Общая площадь: 1.50

Эксплуатационная площадь: 1.50

Масштаб: 1 : 10000

Условные обозначения:



Эксплуатационный участок

№№	Азимуты	Длина, м
1 - 2	83°	57
2 - 3	173°	272
3 - 4	264°	54
4 - 1	353°	271