


# АБРИС

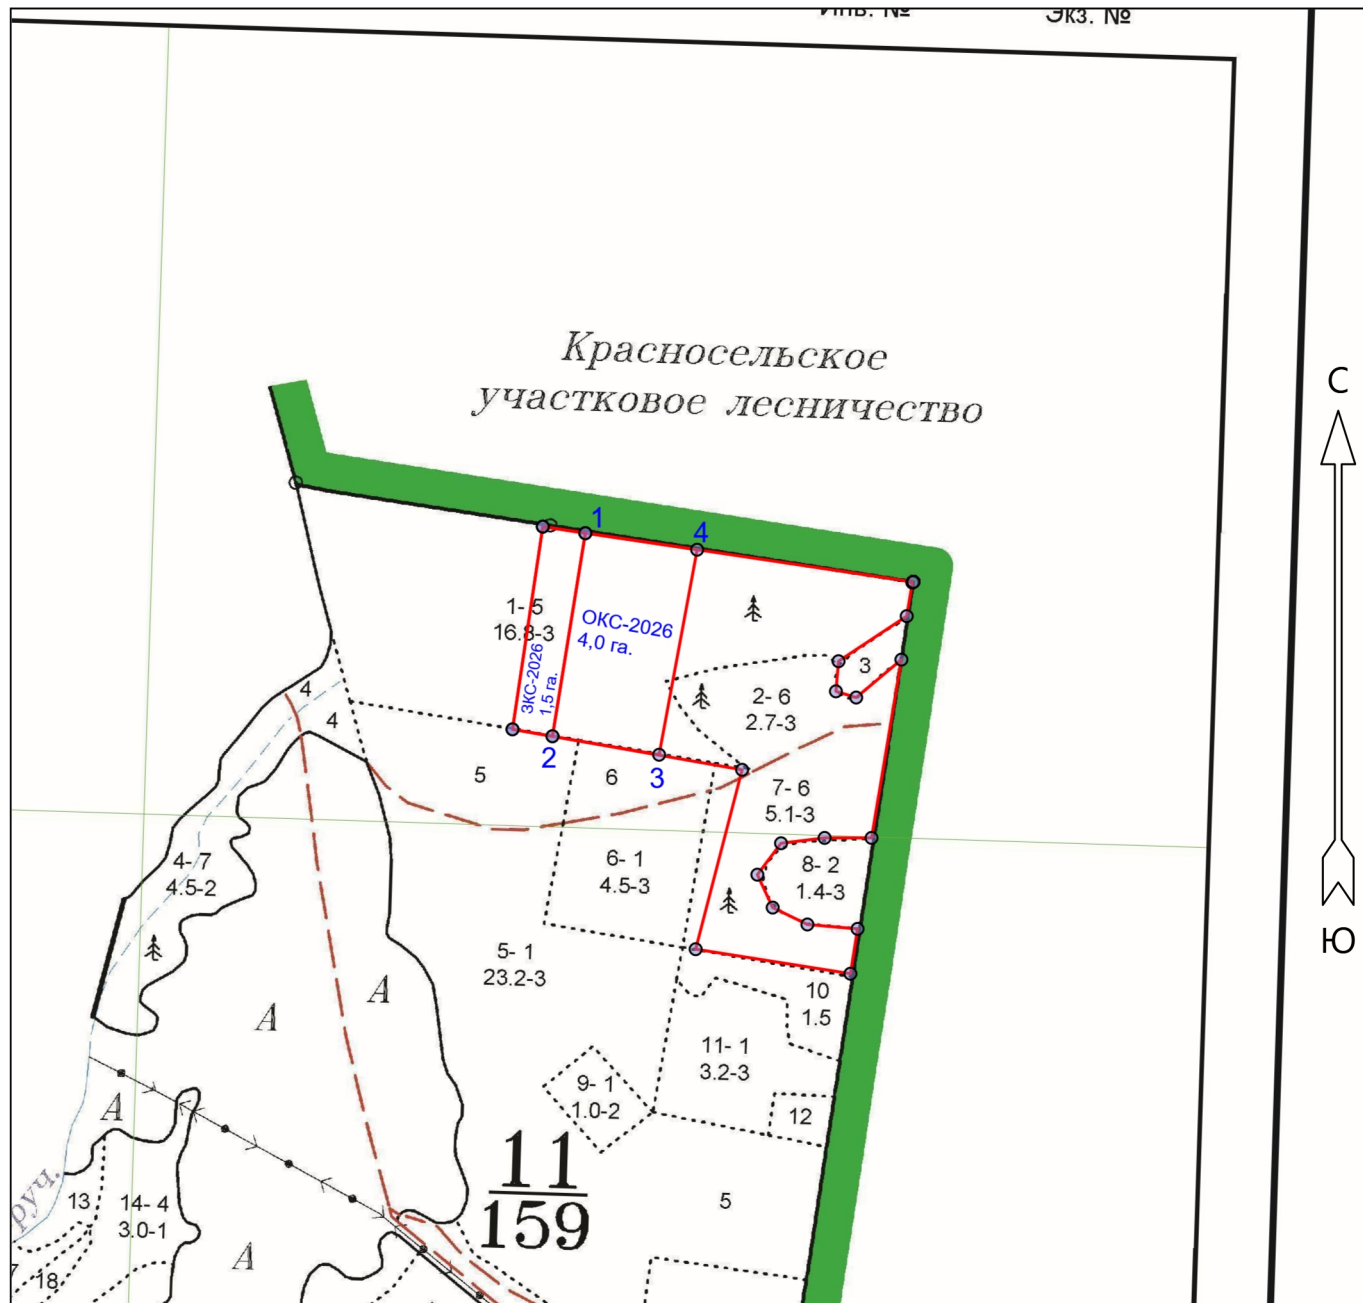

Общая площадь: 4.00

Эксплуатационная площадь: 4.00

Масштаб: 1 : 10000

Условные обозначения:



Эксплуатационный участок

№№	Азимуты	Длина, м
1 - 2	173°	272
2 - 3	84°	143
3 - 4	355°	276
4 - 1	262°	149