


Перезёт 0,81 га 27-22 Орн

Приложение
к технологической карте
лесосечных работ

Схема разработки лесосеки кв.82 вид.19 д.3 20,2 га
Масштаб: 1 : 10000

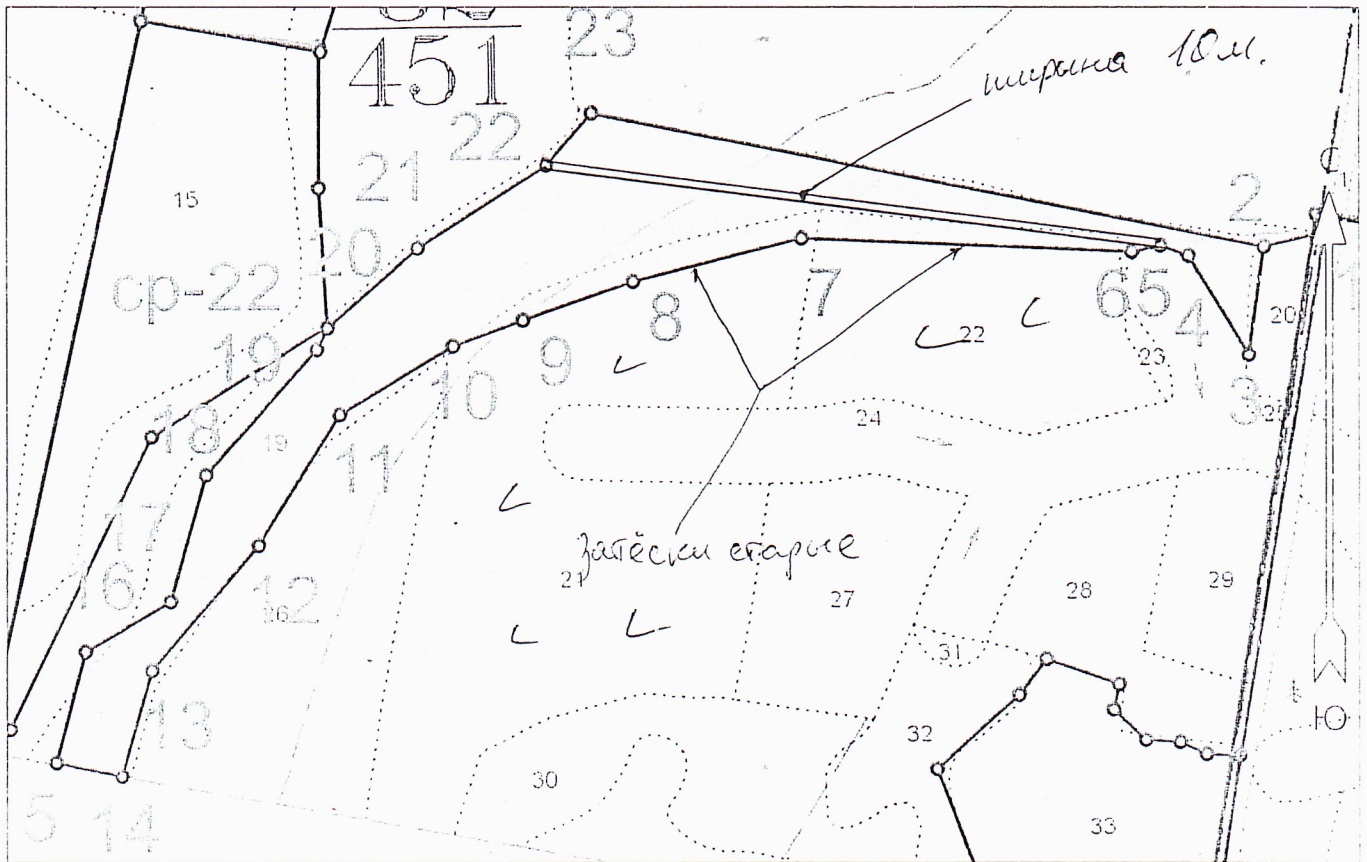

Экспликация лесосеки			3 - 4	СЗ 45°	154	11 - 12	ЮЗ 18°	204
Номер а точек	Румбы линий, °	Длина линий, м	4 - 5	СЗ 84°	39	12 - 13	ЮЗ 26°	219
Привязка			5 - 6	ЮЗ 64°	39	13 - 14	ЮЗ 2°	146
0 - 1	СЗ 5°	989	6 - 7	ЮЗ 78°	438	14 - 15	ЮЗ 87°	90
1 - 2	ЮЗ 63°	83	7 - 8	ЮЗ 62°	232	15 - 16	СВ 1°	152
Лесосека			8 - 9	ЮЗ 57°	156	16 - 17	СВ 46°	133
2 - 3	ЮВ 6°	145	9 - 10	ЮЗ 56°	99	17 - 18	СВ 2°	175
			10 - 11	ЮЗ 45°	175	18 - 19	СВ 27°	222

Условные обозначения			
Квартальная просека		Граница лесосеки, неэксплуатационного участка	
Эксплуатационная площадь		Неэксплуатационная площадь	
Граница 50м зоны безопасности		Минерализованные полосы	
Водоёмы пожарные		Зоны отдыха (в лесах)	
Трассы волоков (технологических коридоров)		Направление валки	
Направление трелёвки		Лесная дорога	
Производственные и бытовые площадки		Погрузочные пункты, места складирования заготовленной древесины	
Места размещения строений и сооружений		Места установки информационных знаков	
Неэксплуатационный участок			

Подпись ответственного лица _____
Подпись (Расшифровка подписи)

Дата 12.11.2024 г.